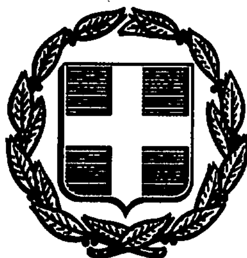


ΕΦΗΜΕΡΙΣ ΤΗΣ ΚΥΒΕΡΝΗΣΕΩΣ
ΤΗΣ ΕΛΛΗΝΙΚΗΣ ΔΗΜΟΚΡΑΤΙΑΣ

ΑΘΗΝΑ 6 ΝΟΕΜΒΡΙΟΥ 1992	ΤΕΥΧΟΣ ΤΕΤΑΡΤΟ	ΑΡΙΘΜΟΣ ΦΥΛΛΟΥ 1136

ΠΕΡΙΕΧΟΜΕΝΑ

ΑΝΑΔΑΣΩΣΕΙΣ
ΑΠΟΦΑΣΕΙΣ

Αριθ. 3306 (1)

Κήρυξη ως αναδασωτέας έκτασης, εμβαδού πεντακοσίων ογδόντα έξι (586) στρεμμάτων στη θέση «Δραμπάλα» περιφέρειας Κοινότητας Αρίστης Νομού Ιωαννίνων.

Ο ΝΟΜΑΡΧΗΣ ΙΩΑΝΝΙΝΩΝ

Έχοντας υπόψη:

1. Τις διατάξεις του Ν. 3200/55 «Περί διοικητικής αποκέντρωσης», όπως τροποποιήθηκε και συμπληρώθηκε μεταγενέστερα με το Ν.Δ. 532/1970.

2. Τις διατάξεις του Ν. 998/79 «Περί προστασίας των δασών και των δασικών εν γένει εκτάσεων της Χώρας» και συγκεκριμένα:

α) Του άρθρου 41 παρ. 1, 3.

β) Του άρθρου 38 παρ. 1.

3. Τις διαταγές του Υπουργείου Γεωργίας αριθμ.:

α) 160417/1180/8.7.1980 και

β) 182447/3049/24.9.1980.

4. Την με αριθμ. ΕΣ 18428/1.7.92 απόφαση του Νομάρχη Ιωαννίνων «Περί ανάθεσης ασκήσεως αρμοδιοτήτων».

5. Την με ΔΥ/8.10.92 εισήγηση της Όλγας Καραγιαννοπούλου Δασολόγου, υπαλλήλου του Δασαρχείου Κόνιτσας με την οποία προτείνεται η κήρυξη ως αναδασωτέας, της αναφερόμενης στο θέμα εκτάσεως, αποφασίζουμε:

Κηρύσσουμε αναδασωτέα, με σκοπό να επανέλθει στην προτέρα της κατάσταση με φυσική αναγέννηση την καταστραφείσα στις 12 Αυγούστου 1992 από πυρκαϊά, Κοινοτική δασική έκταση των παρ. 2 και 3 του άρθρ. 3 του Ν. 998/79, εμβαδού πεντακοσίων ογδόντα έξι (586) στρεμ., στη θέση «Δραμπάλα» περιφέρειας Κοινότητας Αρίστης Νομού Ιωαννίνων και απεικονίζεται με συνθηματική παράσταση στο συνημμένο απόσπασμα χάρτη της περιοχής, με κλίμακα 1:50000, το οποίο αποτελεί αναπόσπαστο μέρος της παρούσης.

Ανατολικά: Με Κοινοτικό δάσος Αρίστης.

Δυτικά: Με Κοινοτικό δάσος Αρίστης.

Βόρεια: Με Κοινοτικό δάσος Αρίστης.

Νότια: Με Κοινοτικό δάσος Αρίστης.

Η απόφαση αυτή να δημοσιευθεί στην Εφημερίδα της Κυβερνήσεως.

Κόνιτσα, 8 Οκτωβρίου 1992

Με εντολή Νομάρχη

Ο Δασάρχης


ΧΑΡ. ΨΑΡΟΒΑΣΙΛΗΣ

Ν ΜΑΡΧΙΑ ΙΩΑΝΝΙΝΩΝ
Δ/ΝΣΗ ΔΑΣΩΝ
ΔΑΣΑΡΧΕΙΟ ΚΟΝΙΤΣΑΣ

Ανήκει στην αριθ. 3306/8-10-92 απόφαση του Δασάρχη Κόνιτσας.

ΑΠΟΣΠΑΣΜΑ ΧΑΡΤΗ στο οποίο απεικονίζεται Κοινοτική δασική έκταση των παρ. 2 και 3 του άρθ. 3 του Ν. 998/79, στη θέση "Δραμπάλα", Περιφέρειας Κοινότητας Αρίστης, συνολικού εμβαδού εξακοσίων (600) στρεμμάτων, που καταστράφηκε λόγω πυρκαϊάς στις 12 Αυγούστου 1992, και από την οποία κηρύσσεται αναδασωτέα δασική έκταση (586) στρεμ. εξαιρουμένων των αγροτικών εκτάσεων (14) στρεμ. που απεικονίζονται στα παραπλεύρως τοπογραφικά διαγράμματα.


ΚΛΙΜΑΚΑ 1:50000

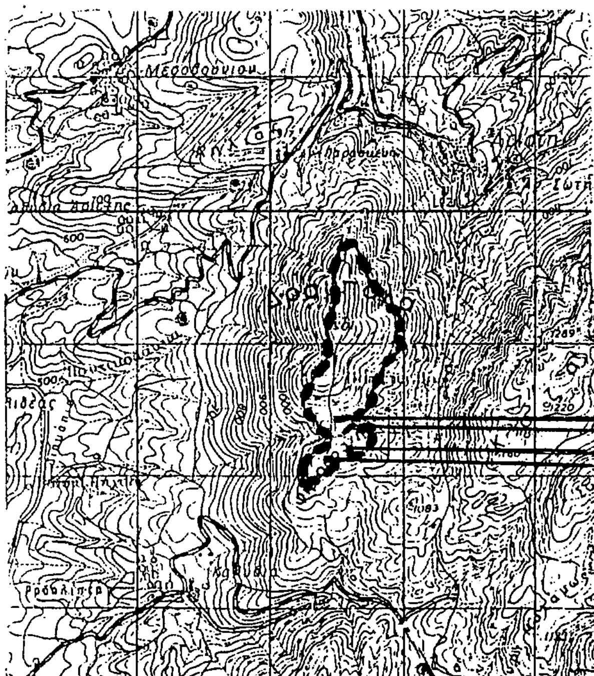

- - - - - Όρια καείσης έκτασης

ΤΟΠΟΓΡΑΦΙΚΑ ΔΙΑΓΡΑΜΜΑΤΑ αγροτικών εκτάσεων που βρίσκονται στον χώρο της πυρκαϊάς και εξαιρούνται της αναδάσωσης.

ΚΛΙΜΑΚΑ 1:5000

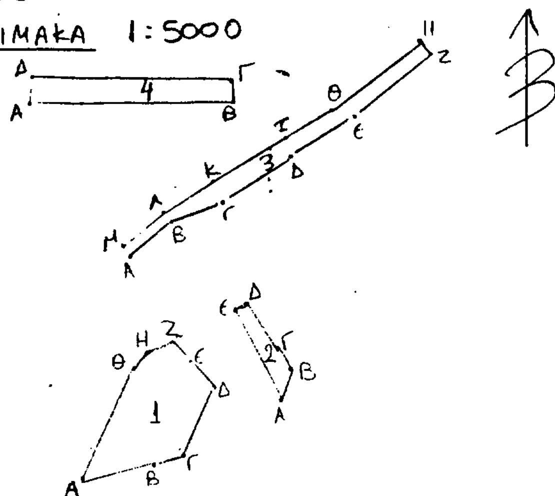

E_1 = 19×0,3125 = 5,9375 στρεμ.
E_2 = 3×0,3125 = 0,9375 »
E_3 = 12×0,3125 = 3,75 »
E_4 = 11×0,3125 = 3,4375 »
ΣΥΝΟΛΟ 14,0625 στρεμ.

Κόνιτσα 6-10-92
Ο Δασάρχης
ΧΑΡ. ΨΑΡΟΒΑΣΙΛΗΣ
Δασολόγος Α'β

Κόνιτσα 25-9-1992
Η Συντάξασα
ΟΛΓΑ ΚΑΡΑΓΙΑΝΝΟΠΟΥΛΟΥ
Δασολόγος Β'β

ΠΟΛΕΟΔΟΜΙΑ

ΔΙΑΤΑΓΜΑΤΑ

(2)

Έγκριση μεταφοράς συντελεστή δόμησης ρυμοτομουμένου ακινήτου που βρίσκεται εντός του ρυμοτομικού σχεδίου του Δήμου Χαϊδαρίου (Ν. Αττικής) και ταυτόχρονης πραγματοποίησης μέρους αυτής.

Ο ΠΡΟΕΔΡΟΣ ΤΗΣ ΕΛΛΗΝΙΚΗΣ ΔΗΜΟΚΡΑΤΙΑΣ

Έχοντας υπόψη:

1. Τις διατάξεις του άρθρου 2 του Ν. 880/1979 «Περί καθορισμού ανωτάτου ορίου συντελεστού δομήσεως κ.λπ.» (Α' 58).

2. Τις διατάξεις του Π. Δ/τος 470/1979 «Περί μετασχηματισμού των συντελεστών δομήσεων εις εμβαδά κατά την εφαρμογή του Ν. 880/1979» (Α' 138) όπως τροποποιήθηκε με το από 19.6.1987 Π. Δ/γμα (Δ' 592).

3. Τις διατάξεις του Π. Δ/τος 510/1979 «Περί ρυθμίσεως θεμάτων μεταφοράς συντελεστού δομήσεως κατά τον Ν. 880/1979» (Α' 154), όπως τροποποιήθηκε με το υπ' αριθμόν 367/1987 Π. Δ/γμα (Α' 163).

4. Τις διατάξεις της παρ. 1 (εδ. ιδ) του άρθρου 23 του Ν. 1558/1985 «Κυβέρνηση και Κυβερνητικά Όργανα» (Α' 137).

5. Την Υ. 1503/1991 απόφαση του Πρωθυπουργού και του Υπουργού Περιβάλλοντος, Χωροταξίας και Δημοσίων Έργων «Καθορισμός αρμοδιοτήτων του Υφυπουργού Περιβάλλοντος, Χωροταξίας και Δημοσίων Έργων Χρήστου Κατσιγιάννη» (Β' 702).

6. Την 23946/8.10.1991 πράξη συναίνεσης ενώπιον του συμβολαιογράφου Αθηνών Κωνσταντίνου Αλεξάνδρου Στάθη, των Κωνσταντίνου Παπασιδέρη του Γεωργίου ενεργούντος ως πληρεξουσίου των Γεωργίου Ζαγοριανού του Θεοδώρου και Δημητρίου Ζαγοριανού του Θεοδώρου.

7. Την 34608/14.10.1991 αίτηση του Χρήστου Β. Λάζαρη, καθώς και την 34609/14.10.1991 αίτηση του Κωνσταντίνου Παπασιδέρη, ως πληρεξουσίου των Δημητρίου και Γεωργίου Ζαγοριανού.

8. Τις 855/27.12.1991 και 185/27.3.199 γνωμοδοτήσεις του Κεντρικού Συμβουλίου Χωροταξίας, Οικισμού και Περιβάλλοντος.

9. Την 34641/18.5.1992 απόφαση του Υφυπουργού Περιβάλλοντος, Χωροταξίας και Δημοσιών Έργων για προέγκριση της σχετικής τεχνικής μελέτης, με πρόταση του Υφυπουργού Περιβάλλοντος, Χωροταξίας και Δημοσίων Έργων, αποφασίζουμε:

Άρθρο 1

1. Εγκρίνεται η μεταφορά του συντελεστή δόμησης του ρυμοτομουμένου, με το από 30.12.1972 προεδρικό διάταγμα ακινήτου (βαρυνομένου), που βρίσκεται εντός του ρυμοτομικού σχεδίου Δήμου Χαϊδαρίου (Ν. Αττικής), επί της οδού Αγίας Μαύρας έναντι του Ο.Τ. 136, και του οποίου την αποκλειστική κυριότητα έχουν οι παραπάνω συναινούντες στη μεταφορά του συντελεστή δόμησης, όπως το βαρυνόμενο ακίνητο φαίνεται με στοιχεία Α-Β-Γ-Δ-Α στο σχετικό πρωτότυπο διάγραμμα σε κλίμακα 1:200 που θεωρήθηκε από τον Προϊστάμενο της Διεύθυνσης Τοπογραφικών Εφαρμογών με την 82400/1992 πράξη του και που αντίτυπό του σε φωτοσμίκρυνση δημοσιεύεται με το παρόν διάταγμα.

2. Τα ειδικότερα στοιχεία του βαρυνομένου ακινήτου και της μεταφοράς του συντελεστή δόμησης είναι τα εξής:

α) Εμβαδόν ρυμοτομουμένου ακινήτου για το οποίο υφίσταται δικαίωμα μεταφοράς συντελεστή δόμησης: 283,00 τ.μ.

β) Ποσοστό κάλυψης: 40%.

γ) Συντελεστής δόμησης της περιοχής βάσει του οποίου πραγματοποιείται η μεταφορά: 0,80.

δ) Δομήσιμη επιφάνεια που αντιστοιχεί σ' αυτό: 283,00 τ.μ. × 0,80 = 226,40 τ.μ.

ε) Μεταφερόμενες δομήσιμες επιφάνειες: 226,40 τ.μ. (113,20 τ.μ. από ισόγειο και 113,20 τ.μ. από ορόφους).

Άρθρο 2

1. Εγκρίνεται η πραγματοποίηση μέρους του κατά το προηγούμενο άρθρο μεταφερομένου συντελεστή δόμησης και δη κατά 118,48 τ.μ. από το περιγραφόμενο σ' αυτό βαρυνόμενο ακίνητο, σε άλλο ακίνητο (ωφελούμενο), που βρίσκεται εντός του ρυμοτομικού σχεδίου Παλαιού Φαλήρου (Ν. Αττικής) και στην οδό Ζεφύρου 48 στο Π. Φάληρο, φερόμενο ως ιδιοκτησία Χρήστου Λάζαρη, όπως το ωφελούμενο ακίνητο φαίνεται με στοιχεία Α, Β, Γ, Δ, Α, στο σχετικό πρωτότυπο διάγραμμα σε κλίμακα 1:500 που θεωρήθηκε από τον Προϊστάμενο της Διεύθυνσης Τοπογραφικών Εφαρμογών με την 82400/1992 πράξη του και που αντίτυπό του σε φωτοσμίκρυνση δημοσιεύεται με το παρόν διάταγμα.

2. Τα ειδικότερα στοιχεία πραγματοποίησης της μεταφοράς συντελεστή δόμησης είναι τα εξής:

Συνολική δομήσιμη επιφάνεια η οποία δύναται να δομηθεί στο ωφελούμενο ακίνητο επιπλέον της επιτρεπομένης βάσει των ισχυόντων στην περιοχή όρων δόμησης 160,05 τ.μ. που αντιστοιχεί σε 118,48 τ.μ. του βαρυνομένου ακινήτου.

3. Τα ειδικότερα στοιχεία του ωφελουμένου ακινήτου μετά την μεταφορά είναι τα εξής:

α) Εμβαδόν οικοπέδου: 580,07 τ.μ.

β) Ποσοστό κάλυψης: 58,15%.

γ) Συντελεστής δόμησης: 1,676.

δ) Μέγιστο επιτρεπόμενο ύψος: Δέκα έξι μέτρα και τριάντα εκατοστά του μέτρου (16,30 μ.).

ε) Το κτίριο πρέπει να ανεγερθεί εντός του ωφελουμένου ακινήτου σύμφωνα με το διάγραμμα κάλυψης σε κλίμακα 1:50 που θεωρήθηκε από τον Προϊστάμενο της Διεύθυνσης Τοπογραφικών Εφαρμογών με την 82400/1992 πράξη του και που αντίτυπό του σε φωτοσμίκρυνση δημοσιεύεται με το παρόν διάταγμα.

4. Πριν τη χορήγηση της οικοδομικής άδειας πρέπει να προσκομιθεί στην αρμόδια Πολεοδομική Υπηρεσία από τους ενδιαφερομένους πιστοποιητικό από το οικείο Υποθηκοφυλακείο για τη σημείωση στη μερίδα του δικαιούχου του παρόντος Π. Δ/τος.

Άρθρο 3

Εγκρίνεται η χορήγηση τίτλου μεταφοράς συντελεστή δόμησης στο όνομα των Γεωργίου και Δημητρίου Ζαγοριανού για το υπολειπόμενο και μη χρησιμοποιηθέν εμβαδόν 107,92 τ.μ. από ορόφους.

Άρθρο 4

Η ισχύς του παρόντος διατάγματος αρχίζει από τη δημοσίευσή του στην Εφημερίδα της Κυβερνήσεως.

Στον Υφυπουργό Περιβάλλοντος, Χωροταξίας και Δημοσίων Έργων αναθέτουμε τη δημοσίευση και εκτέλεση του παρόντος διατάγματος.

Αθήνα, 15 Οκτωβρίου 1992

Ο ΠΡΟΕΔΡΟΣ ΤΗΣ ΔΗΜΟΚΡΑΤΙΑΣ


ΚΩΝΣΤΑΝΤΙΝΟΣ Γ. ΚΑΡΑΜΑΝΛΗΣ


Ο ΥΦΥΠΟΥΡΓΟΣ


ΠΕΡΙΒΑΛΛΟΝΤΟΣ, ΧΩΡΟΤΑΞΙΑΣ ΚΑΙ ΔΗΜΟΣΙΩΝ ΕΡΓΩΝ

ΧΡΗΣΤΟΣ ΚΑΤΣΙΓΙΑΝΝΗΣ

ΕΡΓΟ
ΓΡΑΦΕΙΩΝ
ΘΕΣΗ
ΟΔΟΣ ΖΕΦΥΡΟΥ Π.ΦΑΛ
ΙΔΙΟΚΤΗΤΗΣ
Χ.ΛΑΖΑΡΗΣ
ΘΕΜΑ
ΔΙΑΓΡΑΜΜΑ ΚΑΛΥΨΗΣ
Α2

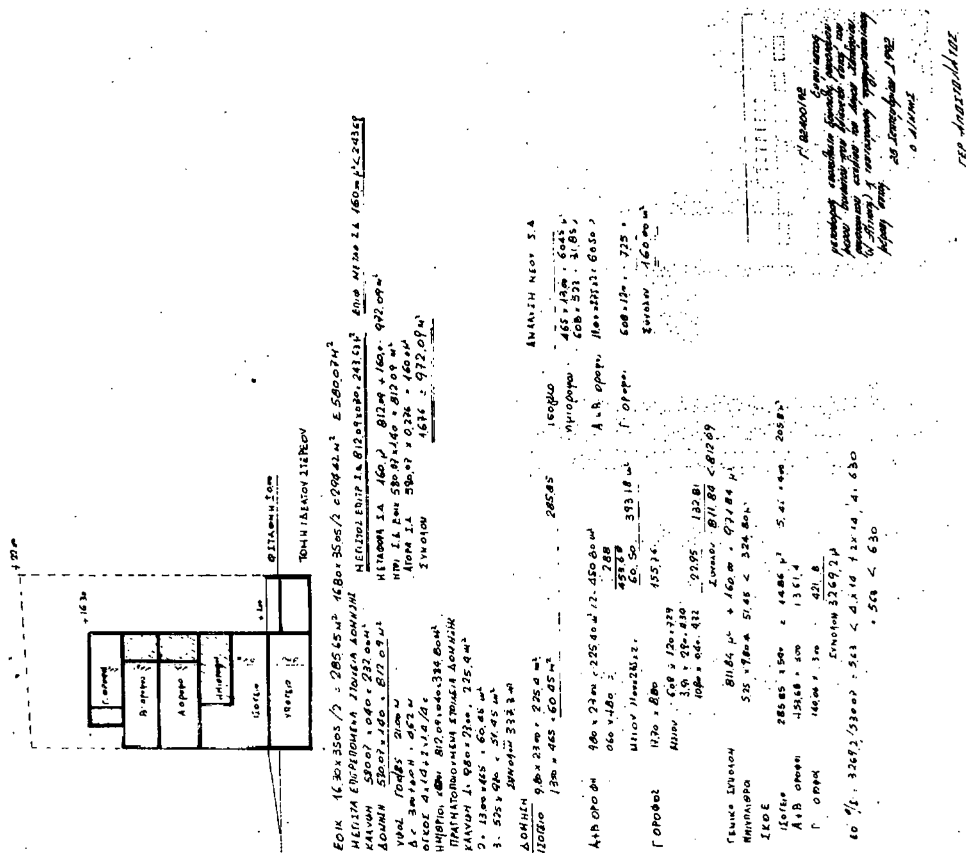

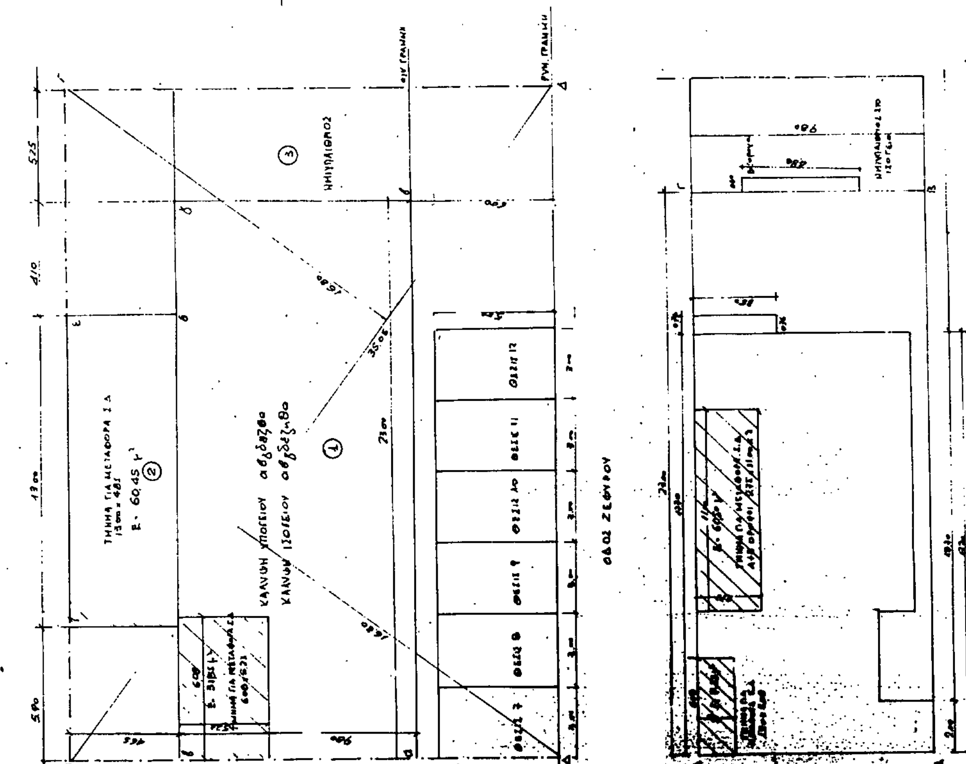

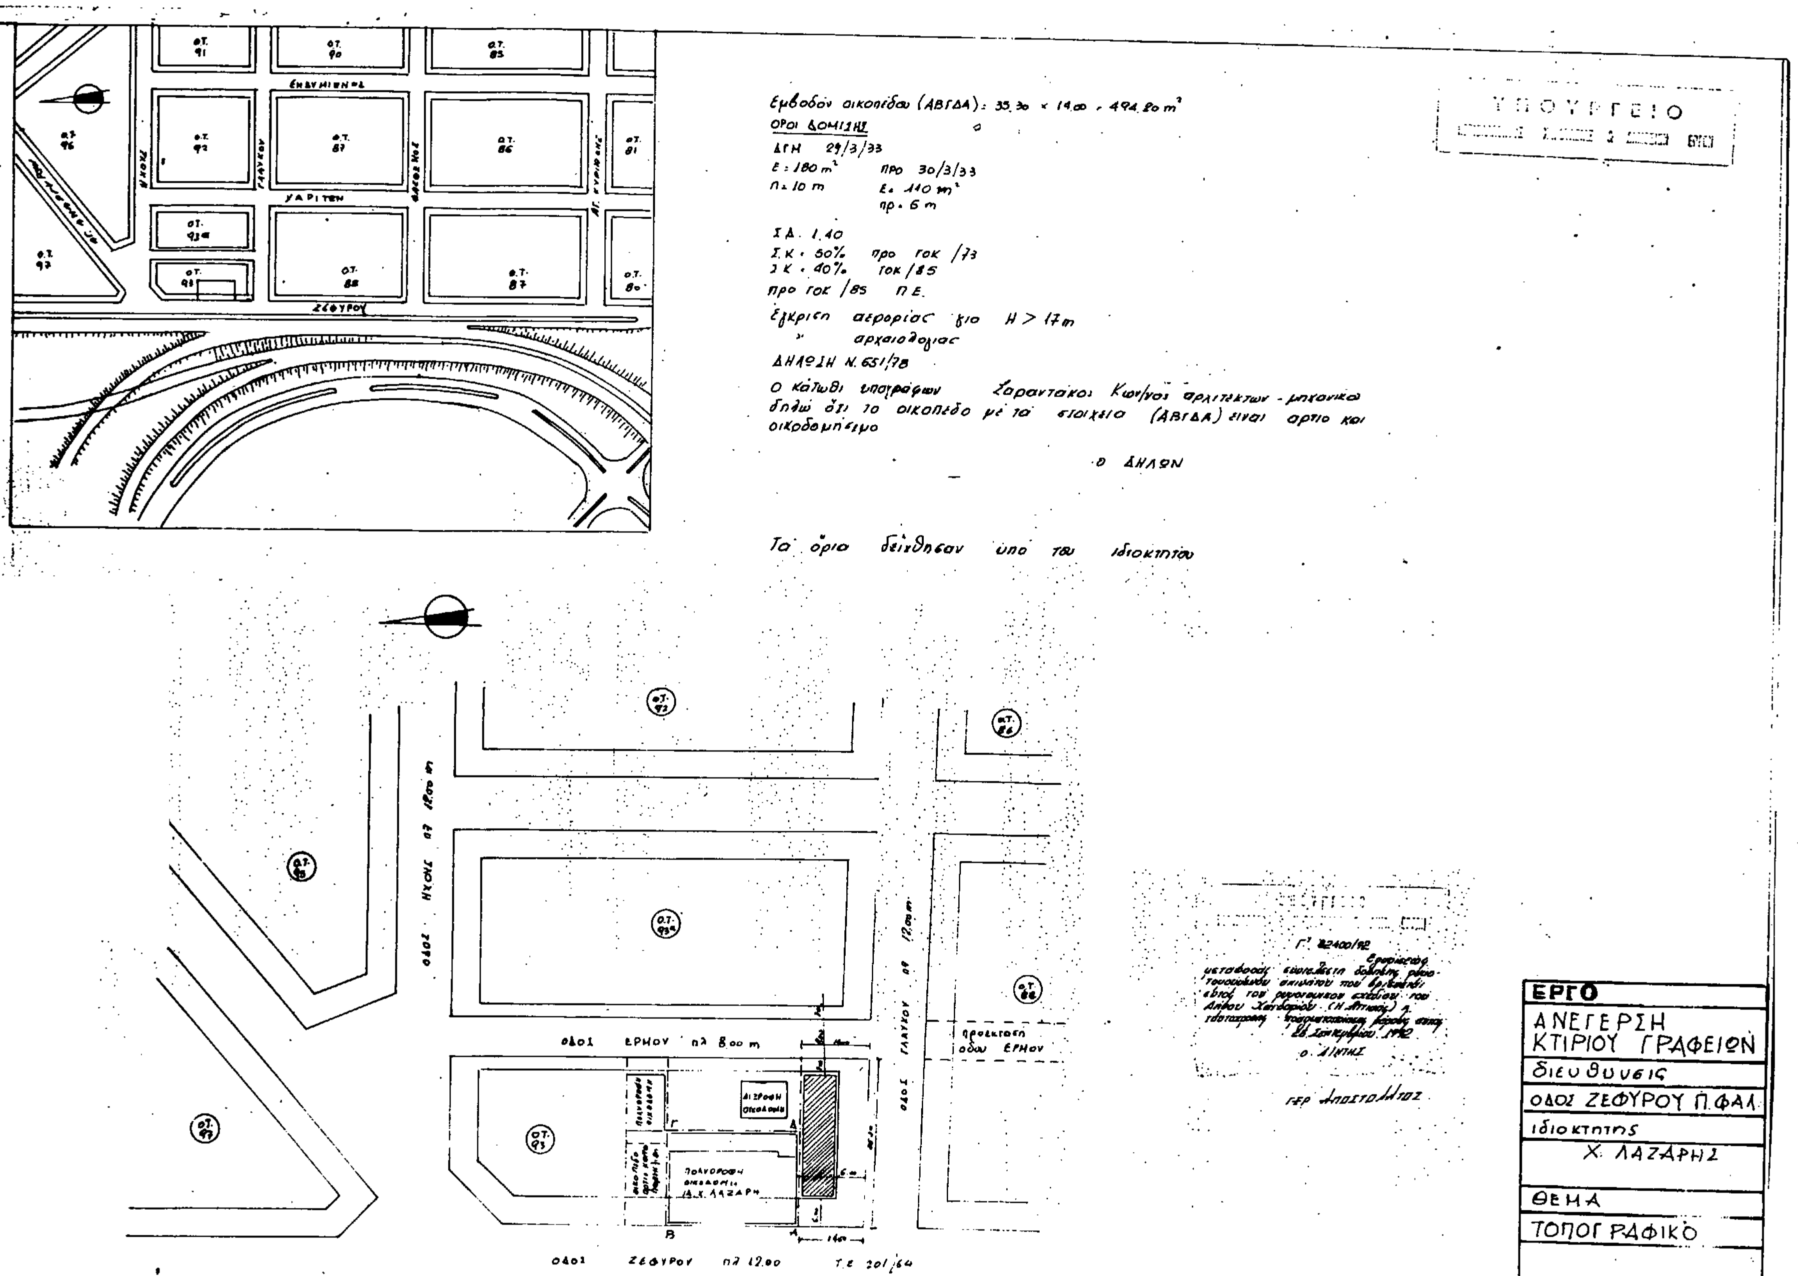
ΥΠΟΥΡΓΕΙΟ
Εμβαδόν οικοπέδου (ΑΒΓΔΑ): 35.30 × 14.00 = 494.20 m²
ΟΡΟΙ ΔΟΜΗΣΗΣ
ΔΓΗ 29/3/33
Ε: 180 m²
Π: 10 m
προ 30/3/33
Ε: 110 m²
πρ: 6 m
ΣΔ. 1.40
ΣΚ: 50% προ ΓΟΚ /73
ΣΚ: 40% ΓΟΚ /85
προ ΓΟΚ /85 Π.Ε.
Έγκριση αεροπορίας για Η > 17 m
" αρχαιολογίας
ΔΗΛΩΣΗ Ν. 651/78
Ο κάτωθι υπογράφων Σαραντάκος Κων/νος αρχιτέκτων - μηχανικός δηλώ ότι το οικόπεδο με τα στοιχεία (ΑΒΓΔΑ) είναι άρτιο και οικοδομήσιμο
Ο ΔΗΛΩΝ
Τα όρια δείχθηκαν υπο του ιδιοκτήτου
ΖΕΦΥΡΟΥ
ΧΑΡΙΤΩΝ
ΟΔΟΣ ΗΛΙΚΗΣ πλ 12.00 m
ΟΔΟΣ ΕΡΜΟΥ πλ 8.00 m
ΟΔΟΣ ΓΛΑΥΚΟΥ πλ 12.00 m
προέκταση οδού ΕΡΜΟΥ
ΟΔΟΣ ΖΕΦΥΡΟΥ πλ 12.00
Τ.Ε. 201/64
ΠΟΛΥΟΡΟΦΗ ΟΙΚΟΔΟΜΗ Δ. Χ. ΛΑΖΑΡΗ
ΔΙΩΡΟΦΗ ΟΙΚΟΔΟΜΗ
ΕΡΓΟ
ΑΝΕΓΕΡΣΗ ΚΤΙΡΙΟΥ ΓΡΑΦΕΙΩΝ
διευθυνσις
ΟΔΟΣ ΖΕΦΥΡΟΥ Π.ΦΑΛ.
ιδιοκτητης
Χ. ΛΑΖΑΡΗΣ
ΘΕΜΑ
ΤΟΠΟΓΡΑΦΙΚΟ
ΚΛΙΜΑΞ 1:500
ΣΤΑΔΙΟ ΟΗ
ΜΗΝΗΣ ΝΟΕΜΒΡΙΟΣ
ΕΤΟΣ 1989
Α-1

(3)

Τροποποίηση του από 27.6.1992 Π. Δ/τος «Έγκριση μεταφοράς συντελεστή δόμησης ρυμοτομουμένου ακινήτου που βρίσκεται εντός του ρυμοτομικού σχεδίου του Δήμου Νέας Ιωνίας (Ν. Αττικής) και ταυτόχρονης πραγματοποίησης μέρους αυτής» (Δ' 785).

Ο ΠΡΟΕΔΡΟΣ ΤΗΣ ΕΛΛΗΝΙΚΗΣ ΔΗΜΟΚΡΑΤΙΑΣ

Έχοντας υπόψη:

1. Τις διατάξεις του άρθρου 2 του Ν. 880/1979 «Περί καθορισμού ανωτάτου ορίου συντελεστού δομήσεως κ.λπ.» (Α' 58).

2. Τις διατάξεις του Π. Δ/τος 470/1979 «Περί μετασχηματισμού των συντελεστών δομήσεων εις εμβαδά κατά την εφαρμογή του Ν. 880/1979» (Α' 138) όπως τροποποιήθηκε με το από 19.6.1987 Π. Δ/γμα (Δ' 592).

3. Τις διατάξεις του Π. Δ/τος 510/1979 «Περί ρυθμίσεως θεμάτων μεταφοράς συντελεστού δομήσεως κατά τον Ν. 880/1979» (Α' 154), όπως τροποποιήθηκε με το υπ' αριθμόν 367/1987 Π. Δ/γμα (Α' 163).

4. Τις διατάξεις της παρ. 1 (εδ. ιδ) του άρθρου 23 του Ν. 1558/1985 «Κυβέρνηση και Κυβερνητικά Όργανα» (Α' 137).

5. Την Υ. 1503/1991 απόφαση του Πρωθυπουργού και του Υπουργού Περιβάλλοντος, Χωροταξίας και Δημοσίων Έργων «Καθορισμός αρμοδιοτήτων του Υφυπουργού Περιβάλλοντος, Χωροταξίας και Δημοσίων Έργων Χρήστου Κατσιγιάννη» (Β' 702).

6. Την 269/1991 γνωμοδότηση του Κεντρικού Συμβουλίου Χωροταξίας, Οικισμού και Περιβάλλοντος.

7. Την 31842/27.2.1992 απόφαση του Υφυπουργού Περιβάλλοντος, Χωροταξίας και Δημοσίων Έργων για προέγκριση της σχετικής τεχνικής μελέτης, με πρόταση του Υφυπουργού Περιβάλλοντος, Χωροταξίας και Δημοσίων Έργων, αποφασίζουμε:

Άρθρο 1

Το από 27.6.1992 Π. Δ/γμα «Έγκριση μεταφοράς συντελεστή δόμησης ρυμοτομουμένου ακινήτου που βρίσκεται εντός του ρυμοτομικού σχεδίου του Δήμου Ν. Ιωνίας (Ν. Αττικής) και ταυτόχρονης πραγματοποίησης μέρους αυτής» (Δ' 785) τροποποιείται ως εξής:

1. Η παράγραφος 5 του προοιμίου αντικαθίσταται ως εξής:

«5. Την 10705/4.10.1991 πράξη συναίνεσης ενώπιον της συμβολαιογράφου Ν. Ιωνίας Θεανώς Αμπαρτζάκη Χαλαμπαλάκη της Ελισσάβετ Αγγέλη-Ευαγγελίδη.»

2. Η παράγραφος 1 του άρθρου 1 αντικαθίσταται ως εξής:

«Άρθρο 1

1. Εγκρίνεται η μεταφορά του συντελεστή δόμησης του ρυμοτομουμένου με το από 23.7.1970 Δ/γμα (Δ' 156) ακινήτου βαρυνομένου που βρίσκεται εντός του ρυμοτομικού σχεδίου του Δήμου Νέας Ιωνίας (Ν. Αττικής) και επί των οδών Ηρακλείου και Γυμνασίου του οποίου την αποκλειστική κυριότητα έχει η παραπάνω συναινούσα στη μεταφορά του συντελεστή δόμησης Ελισσάβετ Αγγέλη-Ευαγγελίδη όπως το βαρυνόμενο ακίνητο φαίνεται με στοιχεία Κ, Λ, Λ', Λ'', Μ', Μ'', Μ, Ν, Κ στο σχετικό πρωτότυπο διάγραμμα σε κλίμακα 1:200 που θεωρήθηκε από τον Προϊστάμενο της Διεύθυνσης Τοπογραφικών Εφαρμογών με την 69183/1992 πράξη του και που αντίτυπό του σε φωτοσμίκρυνση δημοσιεύεται με το παρόν διάταγμα.»

Άρθρο 2

Η ισχύς του παρόντος διατάγματος αρχίζει από τη δημοσίευσή του στην Εφημερίδα της Κυβερνήσεως.

Στον Υφυπουργό Περιβάλλοντος, Χωροταξίας και Δημοσίων Έργων αναθέτουμε τη δημοσίευση και εκτέλεση του παρόντος διατάγματος.

Αθήνα, 15 Οκτωβρίου 1992

Ο ΠΡΟΕΔΡΟΣ ΤΗΣ ΔΗΜΟΚΡΑΤΙΑΣ
ΚΩΝΣΤΑΝΤΙΝΟΣ Γ. ΚΑΡΑΜΑΝΛΗΣ

Ο ΥΦΥΠΟΥΡΓΟΣ
ΠΕΡΙΒΑΛΛΟΝΤΟΣ, ΧΩΡΟΤΑΞΙΑΣ ΚΑΙ ΔΗΜΟΣΙΩΝ ΕΡΓΩΝ
ΧΡΗΣΤΟΣ ΚΑΤΣΙΓΙΑΝΝΗΣ

ΑΝΑΚΟΙΝΩΣΕΙΣ

(4)

Γνωστοποίηση παρακαταθέσεως αποζημιώσεως προσκυρουμένου και ρυμοτομουμένου τμήματος ακινήτου στην Πρέβεζα.

Ανακοινούνται, ότι οι: α) Βίκτωρ Ιωάννου Αρναδόπουλος και β) Ελένη συζ. Βίκτωρος Αρναδοπούλου, κάτοικοι συνοικισμού Παντοκράτορα Πρεβέζης, κατέθεσαν στο Ταμείο Παρακαταθηκών και Δανείων/Γραφείο Πρεβέζης με το υπ' αριθμ. 013444/1992 Γραμμάτιο συστάσεως παρακαταθήκης το ποσόν των διακοσίων εξήντα οκτώ χιλιάδων πεντακοσίων (268.500) δραχμών υπέρ του Κωνσταντίνου Ροπόκη του Χρήστου, κατοίκου Πρεβέζης, για εξόφληση καθορισθείσης δυνάμει της υπ' αριθ. 219/1992 αποφάσεως του Μονομελούς Πρωτοδικείου Πρεβέζης αποζημιώσεως προσκυρουμένου και ρυμοτομουμένου τμήματος ακινήτου του στην περιοχή «ΛΕΥΚΑΔΙΤΙΚΑ» Πρεβέζης, βάσει της υπ' αριθμ. 1/1989 Πράξεως Εφαρμογής του Τμήματος Πολεοδομίας και Π.Ε. Ν. Πρεβέζης.

Πρέβεζα, 14 Οκτωβρίου 1992

Ο Πληρεξούσιος Δικηγόρος
ΝΙΚΟΛΑΟΣ ΣΟΦ. ΖΙΑΚΑΣ

(Αριθμ. διπλοτύπου εισπράξεως Δ.Ο.Υ. Πρεβέζης 3712623/14.10.1992).

(5)

Ειδοποίηση κατάθεσης αποζημιώσεως λόγω ρυμοτομίας προς εφαρμογή του σχεδίου πόλεως Σερρών.

Με το με αριθμ. 24.237/18.9.1992 Γραμμάτιο Σύστασης Παρακαταθήκης ο Νικόλαος Γραμματίκας του Θωμά, κάτοικος Χαρωπού Ν. Σερρών, παρακατέθεσε στο Ταμείο Παρακαταθηκών και Δανείων (Γραφείο Παρακαταθηκών Α' Σερρών) το ποσό των εξακοσίων τριάντα πέντε χιλιάδων διακοσίων δραχμών (635.200) για να αποζημιωθεί όποιος αναγνωρισθεί δικαιούχος της αποζημίωσης για την απαλλοτρίωση με βάση: 1) Την με αριθμ. 4/3.4.1979 Πράξη Τακτοποιήσεως και Αναλογισμού Αποζημιώσεως του Πολεοδομικού Γραφείου Σερρών, που κυρώθηκε με την με αριθμ. Τ.Υ. 14392/29.5.1979 απόφαση του Νομάρχη Σερρών, για ρυμοτομούμενη έκταση από την ιδιοκτησία 6, εκτάσεως 79,40 τ.μ., υπό στοιχεία 19, 20, 8, 9, 19, όπως εμφαίνεται στην πιο πάνω πράξη και στο διάγραμμα, που την συνοδεύει, για το ήμιση της οποίας ήτοι για 79,40 : 2 = 39,70 τ.μ. είναι υπόχρεη προς αποζημίωση η ιδιοκτησία 2 του καταθέτη των χρημάτων και 2) την με αριθμ. 101/2195 Απαλ. 67/1991 - 1992 απόφαση του Μονομελούς Πρωτοδικείου Σερρών, που καθόρισε την τιμή μονάδος αποζημιώσεως.

Το ανωτέρω Γραμμάτιο κατατέθηκε στην Συμβολαιογράφο Σερρών Νίκη Κώτσιου-Μαγχαλάκη (29ης Ιουνίου αρ. 4 - Σέρρες) και συντάχθηκε η με αριθμ. 13.595/21.9.1992 Πράξη Καταθεσης Γραμματίου Συστάσεως Παρακαταθήκης.

Σέρρες, 13 Οκτωβρίου 1992

Ο Πληρεξούσιος Δικηγόρος
ΣΤΕΦΑΝΟΣ Γ. ΑΝΑΣΤΑΣΙΟΥ

ΕΘΝΙΚΟ ΤΥΠΟΓΡΑΦΕΙΟ

Εκδίδει την ΕΦΗΜΕΡΙΔΑ ΤΗΣ ΚΥΒΕΡΝΗΣΕΩΣ από το 1833

Διεύθυνση : Καποδιστρίου 34 Ταχ. Κώδικας: 104 32 TELEX : 22.3211 YPET GR	Οι Υπηρεσίες του **ΕΘΝΙΚΟΥ ΤΥΠΟΓΡΑΦΕΙΟΥ** λειτουργούν καθημερινά από **8.00'** έως **13.30'**

ΧΡΗΣΙΜΕΣ ΠΛΗΡΟΦΟΡΙΕΣ

* Πώληση ΦΕΚ όλων των Τευχών Σολωμού 51 τηλ.: 52.39.762
* ΒΙΒΛΙΟΘΗΚΗ: Σολωμού 51 τηλ.: 52.48.188
* Για φωτοαντίγραφα παλαιών τευχών στην οδό Σολωμού 51 τηλ.: 52.48.141
* Τμήμα πληροφόρησης: Για τα δημοσιεύματα των ΦΕΚ Καποδιστρίου 25 τηλ.: 52.25.713 - 52.49.547

* Οδηγίες για δημοσιεύματα Ανωνύμων Εταιρειών και ΕΠΕ τηλ.: 52.48.785

  Πληροφορίες για δημοσιεύματα Ανωνύμων Εταιρειών και ΕΠΕ τηλ.: 52.25.761

* Αποστολή ΦΕΚ στην επαρχία με καταβολή της αξίας του δια μέσου Δημοσίου Ταμείου Για πληροφορίες: τηλ.: 52.48.320

Τιμές κατά τεύχος της ΕΦΗΜΕΡΙΔΑΣ ΤΗΣ ΚΥΒΕΡΝΗΣΕΩΣ:

Κάθε τεύχος μέχρι 8 σελίδες δρχ. 60. Από 9 σελίδες μέχρι 16 δρχ. 100, από 17 έως 24 δρχ. 120

Από 25 σελίδες και πάνω η τιμή πώλησης κάθε φύλλου (8σέλιδου ή μέρους αυτού) αυξάνεται κατά 40 δρχ.

Μπορείτε να γίνετε συνδρομητής για όποιο τεύχος θέλετε. Θα σας αποστέλλεται με το Ταχυδρομείο.

ΕΤΗΣΙΕΣ ΣΥΝΔΡΟΜΕΣ

Κωδικός αριθ. κατάθεσης στο Δημόσιο Ταμείο 2531 — Κωδικός αριθ. κατάθεσης στο Δημόσιο Ταμείο 3512

Η ετήσια συνδρομή είναι:			Ποσοστό 5% υπέρ του Ταμείου Αλληλοβοηθείας του Προσωπικού (ΤΑΠΕΤ)	
α) Για το Τεύχος Α'	Δρχ.	13.000	Δρχ.	650
β) » » » Β'	»	23.000	»	1.150
γ) » » » Γ'	»	7.000	»	350
δ) » » » Δ'	»	22.000	»	1.100
ε) » » » Αναπτυξιακών Πράξεων	»	15.000	»	750
στ) » » » Ν.Π.Δ.Δ.	»	7.000	»	350
ζ) » » » ΠΑΡΑΡΤΗΜΑ	»	4.000	»	200
η) » » » Δελτ. Εμπ.& Βιομ. Ιδ.	»	7.000	»	350
θ) » » » Αν. Ειδικού Δικαστηρίου	»	2.000	»	100
ι) » » » Α.Ε. & Ε.Π.Ε.	»	50.000	»	2.500
ια) Για όλα τα Τεύχη	»	100.000	»	5.000

Πληροφορίες: τηλ. 52.48.320

ΑΠΟ ΤΟ ΕΘΝΙΚΟ ΤΥΠΟΓΡΑΦΕΙΟ